


Anhang 1 - Übersichtsplan Infrastruktur der City-Bahn Chemnitz GmbH (CBC)

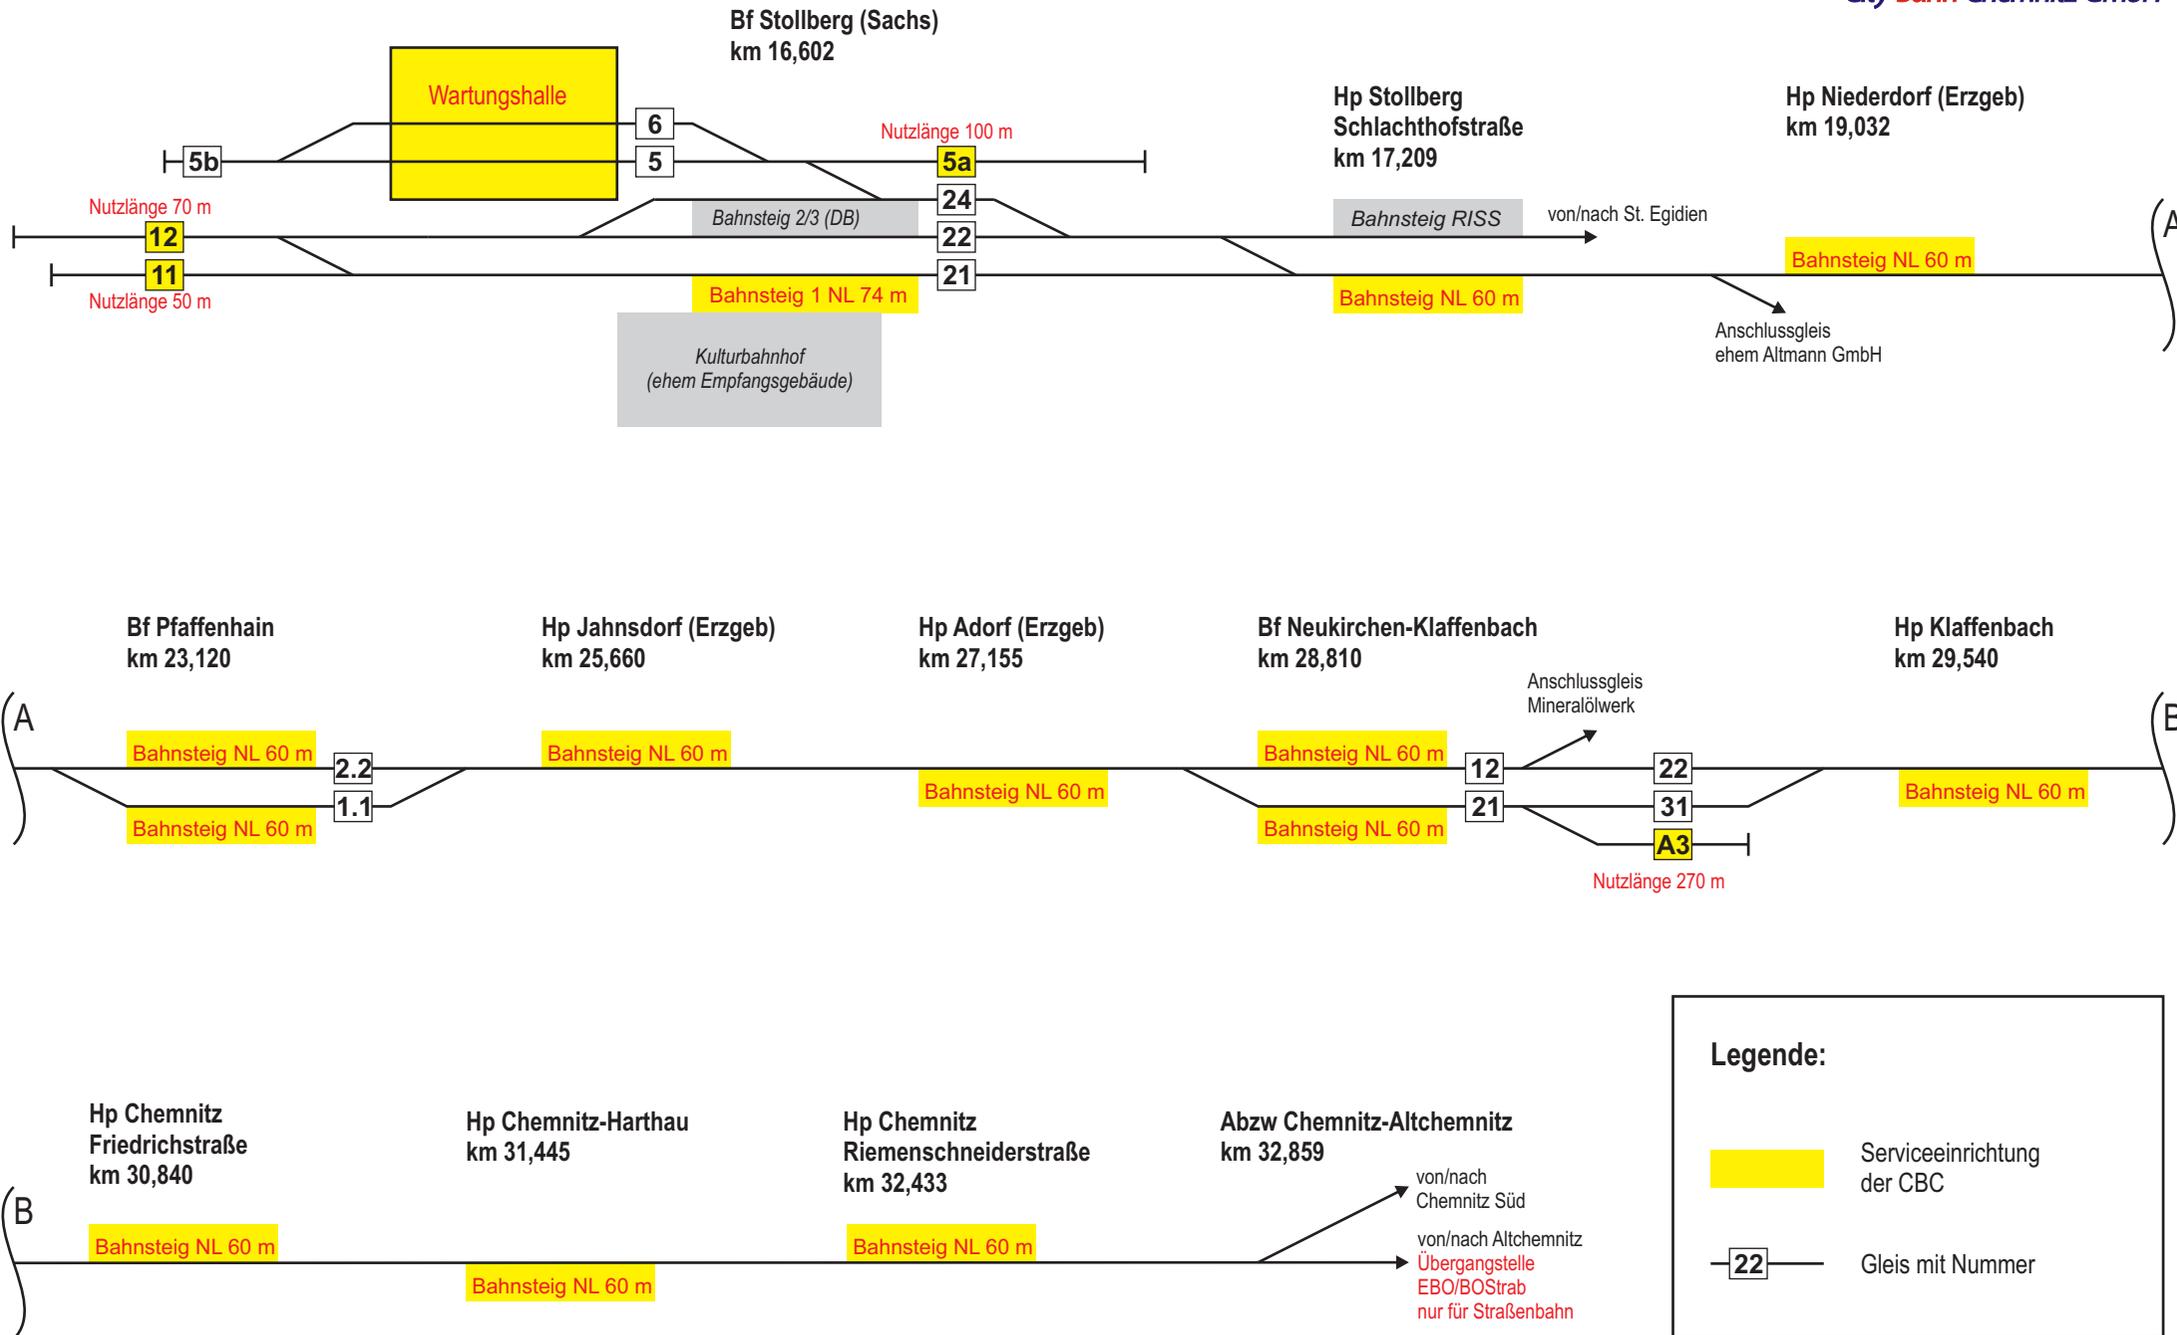

Legende:

- Serviceeinrichtung der CBC
- 22 Gleis mit Nummer